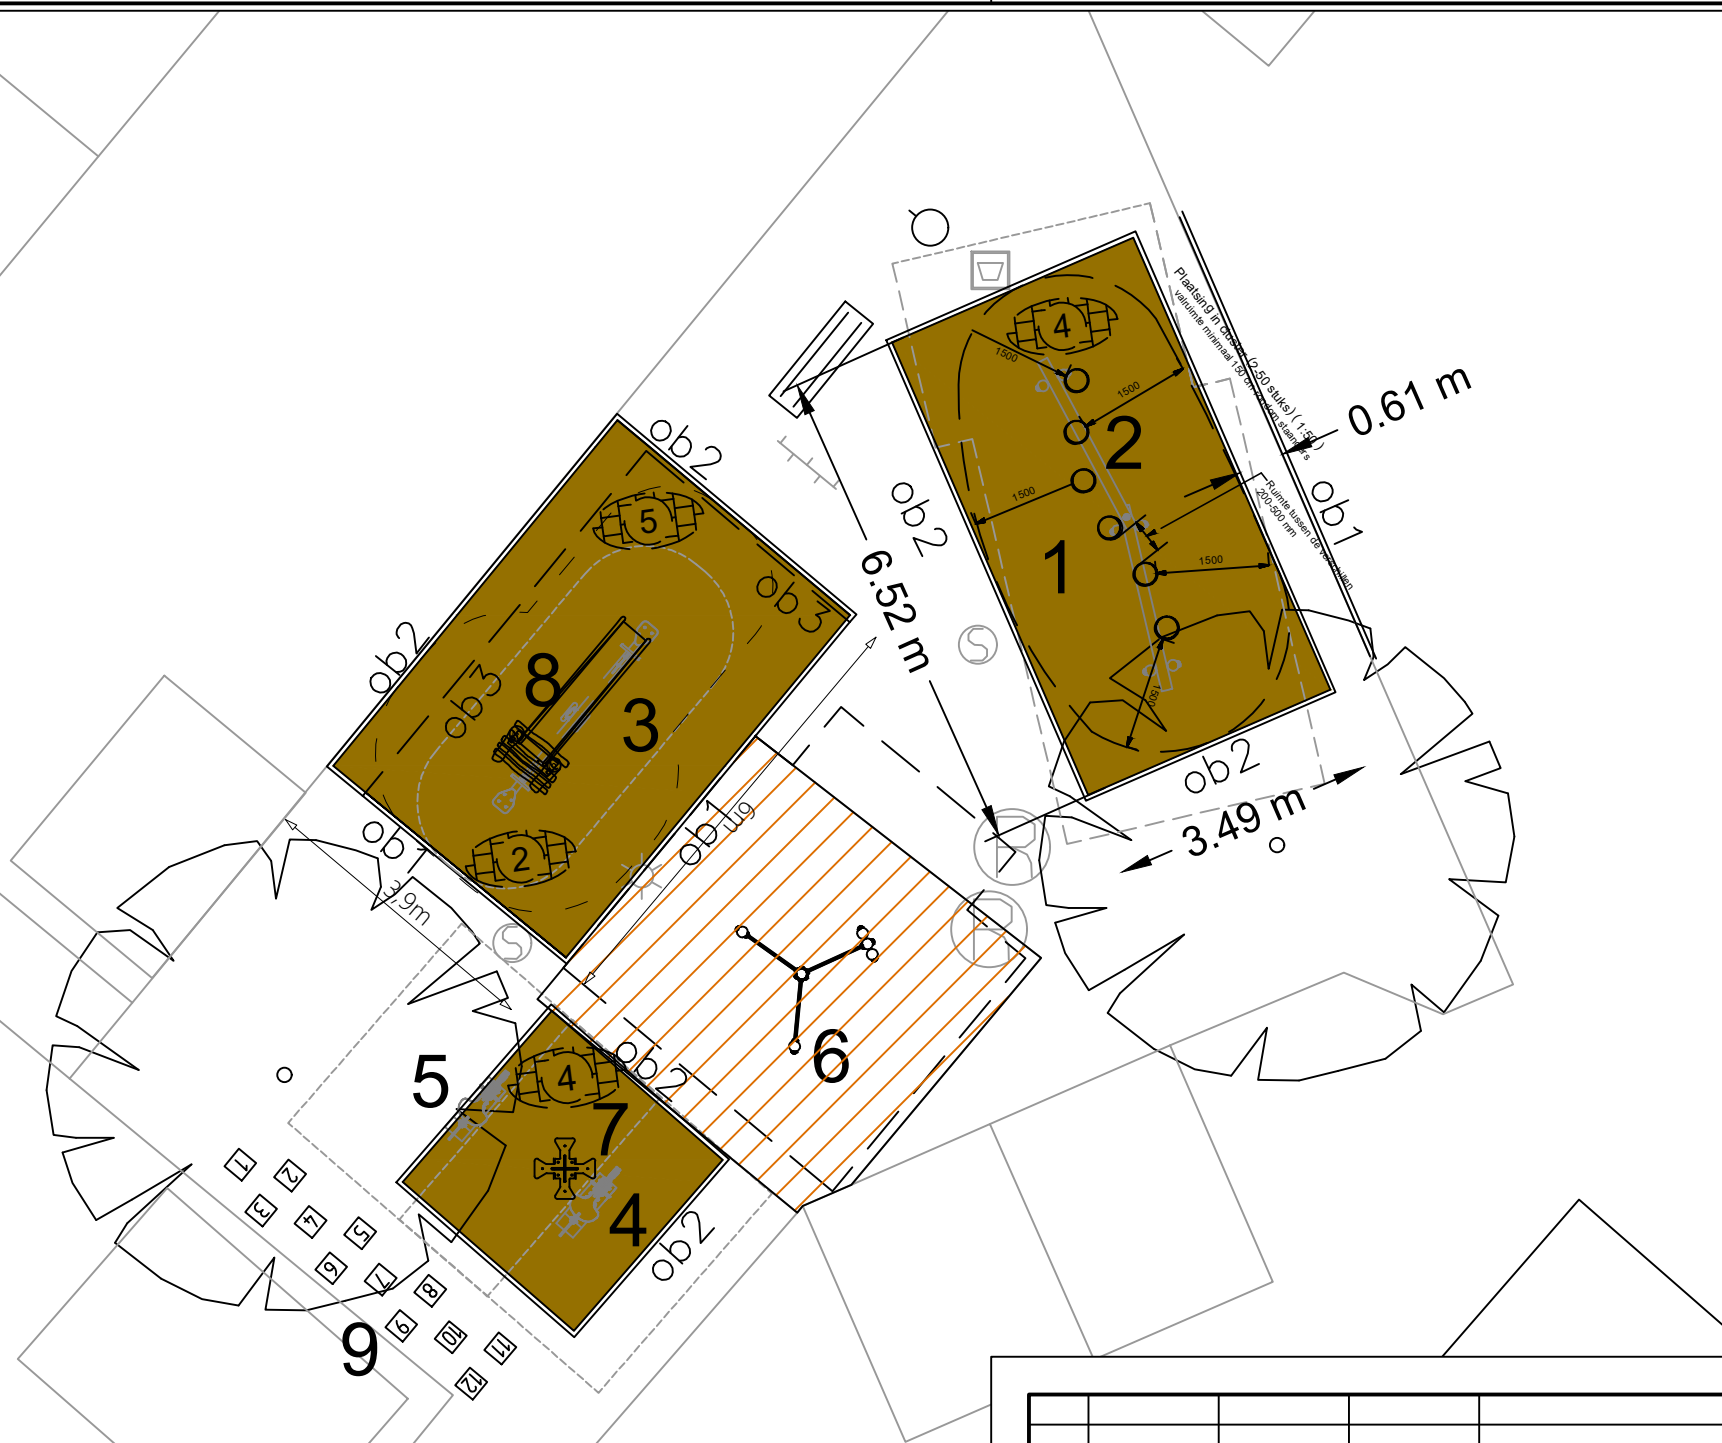



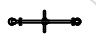
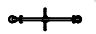






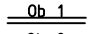
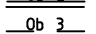





9) HINKELBAAN



### VERKLARING

-  BESTAANDE BOOM
-  NIEUW ONDERGROND DEKOWOOD, 56 M2  
VALHOOGTE TOT 1,50 M. 16 CM LAAGDIKTE, 1M3 = 5 M2
-  BESTAANDE GIETVLOER HANDHAVEN
-  TE PLAATSEN SPEELTOESTEL MET VEILIGHEIDSRUIMTE
-  BESTAAND SPEELTOESTEL MET VEILIGHEIDSRUIMTE  
HANDHAVEN
-  VERVALLEN SPEELTOESTEL
-  BESTAANDE AFVALBAK
-  BESTAANDE ZITBANK
-  TE VERWIJDEREN RUBBER TEGELS 50 x 50 CM, 24 M2
-  TE VERWIJDEREN 30 x 30 CM. BETONGTEGELS  
ONDER RUBBER TEGELS, 24 M2
-  TE VERWIJDEREN BETONGTEGELS 30 x 30 CM, 40 M2
-  BESTAANDE OPSLUITBAND 6 x 20 x 100 CM, 24 M1
-  AAN TE LEGGEN OPSLUITBAND 6 x 20 x 100 CM, 45 M1
-  VERWIJDEREN OPSLUITBAND 6 x 20 x 100 CM, 9 M1

1) STAPSTAMMEN NIEUW



### SPEELTOESTELLEN EN STRAATMEUBILAIR


- 1) STAPSTAMMEN TE PLAATSEN
- 2) EVENWICHTSBALK VERWIJDEREN + AFVOEREN NAAR WERF
- 3) PAARDENWIP VERWIJDEREN + AFVOEREN NAAR WERF
- 4) VEERELEMENT VERWIJDEREN + AFVOEREN NAAR WERF
- 5) VEERELEMENT VERWIJDEREN+ AFVOEREN NAAR WERF
- 6) 3-DELIG DUIKELREK HANDHAVEN
- 7) VIERPERSOONS VEERWIP TE PLAATSEN
- 8) KLEUTERGLIJBaan TE PLAATSEN
- 9) HINKELBAAN AANBRENGEN



8) KLEUTERGLIJBaan



7) VIERPERSOONS VEERWIP

|   |            |             |                   |                      |                 |                       |                  |
|---|------------|-------------|-------------------|----------------------|-----------------|-----------------------|------------------|
| 01  | 13-07-2021 | CM          | NdD               | Wijziging toestellen |                 |                       |                  |
| Wijz.   | Datum      | Getekend    | Gecontroleerd     | Aard wijziging       |                 |                       |                  |
|  <b>GEMEENTE GORINCHEM</b> |            |             |                   |                      |                 |                       |                  |
| AFDELING : STADSBEHEER  |            |             |                   |                      |                 |                       |                  |
| Project : SPEELRUIMTEPLAN WIJDSCHILD<br>SPROKKELENBURG  |            |             |                   |                      |                 |                       |                  |
| Onderdeel : ONTWERP   |            |             |                   |                      |                 |                       |                  |
| Fase :  |            |             |                   |                      |                 |                       |                  |
| Datum   | 30-12-2020 | Status      | Formaat           | Schaal               |                 |                       |                  |
| Getekend  | KM         | CONCEPT     | A3                | 1:200                |                 |                       |                  |
| Gecontroleerd   | NdD        |             |                   |                      | Tekeningnummer  | 21-SB-0003            |                  |
| STADHUISPLEIN 1   |            | POSTBUS 108 | 4200 AC GORINCHEM | TEL. 140183          | FAX 0183-630540 | GEMEENTE@GORINCHEM.NL | WWW.GORINCHEM.NL |