


1) VLINDERWIP PST.000.141 OF GELIJKWAARDIG

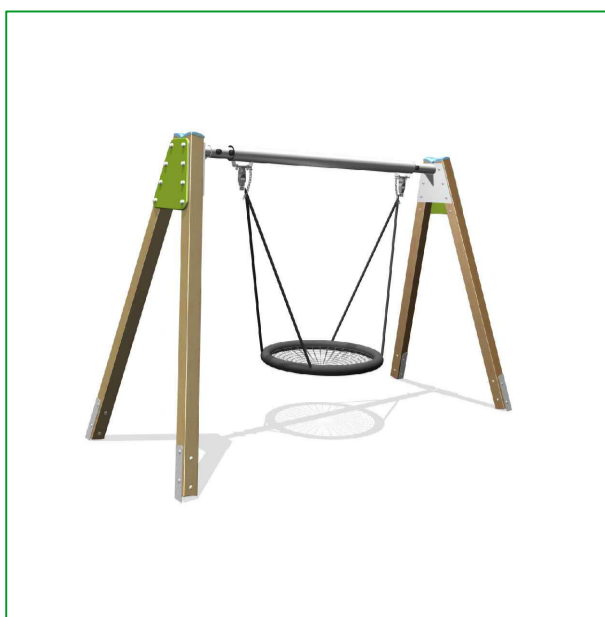


2) VOGELNESTSCHOMMEL, BBP.030.7X OF GELIJKWAARDIG

VERKLARING

- BESTAANDE BOOM,
- BESTAAND KUNSTGRAS, HANDHAVEN
- AAN TE LEGGEN KUNSTGRAS, 49 m2(schommel) + 21 m2 (wip) + 57 m2 (vervangen kunstgas voetbalkooi met belijning) = 127 M2
- TE LEVEREN EN AAN TE BRENGEN NET OVER VOETBALKOOI OPPERVLAKTE KOOI IS CA. 57 M2
- BESTAANDE HAAG
- BESTAANDE BETONTEGELS 30 x 30 CM VERWIJDEREN EN AFVOEREN, 23 M2
- TE VERVANGEN KUNSTGRAS, INDIEN MOGELIJK GEDEELTEN HANDHAVEN NA VERWIJDERING WIP EN DRAAITOESTEL EN PLAATSING SCHOMMEL, 49 M2 + 57 M2 (sportkooi) = 106 M2
- AAN TE LEGGEN OPSLUITBAND, 10 x 20 x 100 CM., 20 M1
- TE PLAATSEN SPEELTOESTEL MET VEILIGHEIDSRUIMTE RUIJNTE
- BESTAAND SPEELTOESTEL MET VEILIGHEIDSRUIMTE
- VERVALLEN SPEELTOESTEL
- TE PLAATSEN VERBODSTEGEL HONDEN EN ROKEN IN OVERLEG MET DIRECTIE, T.B.S. GEMEENTE
- BESTAANDE AFVALBAK HANDHAVEN
- BESTAANDE ZITBANK HANDHAVEN

- SPEELTOESTELLEN**
- 1) TE PLAATSEN VLINDERWIP PST 000.141 OF GELIJKWAARDIG
 - 2) TE PLAATSEN VOGELNESTSCHOMMEL BBP.030.7x OF GELIJKWAARDIG
 - 3) BESTAANDE VOETBALKOOI: KUNSTGRAS INCL. BELIJNING VERVANGEN + LEVEREN EN AANBRENGEN NET
 - 4) BESTAANDE EVENWICHTSBALK HANDHAVEN
 - 5) BESTAANDE ZITBANKEN HANDHAVEN, 2 STUKS
 - 6) BESTAANDE RENBAAN OPNIEUW AANBRENGEN KLEUREN, 3x 20m2 = 60 m2, ROOD, GROEN, BLAUW
 - 7) BESTAANDE PLEINPLAKKERS MENS ERGER JE NIET, HANDHAVEN
 - 8) BESTAAND KLIM-KLAUTERTOESTEL, HANDHAVEN
 - 9) BESTAANDE BOOMBANKEN, HANDHAVEN
 - 10) BESTAANDE AFVALBAKKEN HANDHAVEN, 2 STUKS
 - 11) TE PLAATSEN TEGELS VERBODEN HONDEN EN VERBODEN TE ROKEN OP 4 LOCATIES
 - 12) TE VERWIJDEREN EN AFVOEREN WIP
 - 13) TE VERWIJDEREN EN AFVOEREN DRAAITOESTEL

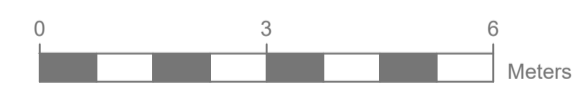

01	24-01-2023	CM	TP, N&D, CR	Verplaatsen vlinderwip, net en kunstgras vervangen sportkooi
Wijz.	Datum	Getekend	Gecontroleerd	Aard wijziging
				Status CONCEPT
Project : SPEELRUIMTEPLAN 2022 SPEELTERREIN OUDE LOMBARDSTRAAT				Formaat A1
Onderdeel : ONTWERP Fase :				Schaal 1:100
STADHUISPLEIN 1 POSTBUS 108 4200 AC GORINCHEM TEL. 140183 GEMEENTE@GORINCHEM.NL WWW.GORINCHEM.NL				Datum 02-01-2023 Getekend CM Gecontroleerd Tekeningnummer 23-SB-0016

