



BOLESDOORN (ACER PLATANOIDES "GLOBOSUM")

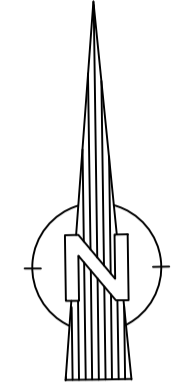


VERKLARING

- AAN TE PLANTEN BOLESDOORN MET CODE,
- BESTAANDE BOOM, BOLESDOORN
- BESTAANDE GIETVLOER, HANDHAVEN
- AAN TE LEGGEN BOOMGAT MET BOMENGROND 6-9% (ZIE HANDBOEK BOMEN 2022, NORMENINSTITUUT BOMEN)
- AAN TE LEGGEN HEESTERVAK 3,5 M2 (MAATREGEL OVERLAST KATTEN)
- AAN TE LEGGEN ECOSCAPE AARDETINT, 27 M2
- BESTAANDE BETONTEGELS 30 x 30 CM VERWIJDEREN EN NA AANLEG BOOMGATEN HERTEGELEN, 30,5 M2
- TE VERWIJDEREN/AFVOER VLOER: ECOSCAPE AARDETINT 27 M2
- TE PLAATSEN VERBODSTEGEL HONDEN EN ROKEN IN OVERLEG MET DIRECTIE, T.B.S. GEMEENTE
- BESTAANDE AFVALBAK HANDHAVEN
- BESTAANDE ZITBANK HANDHAVEN

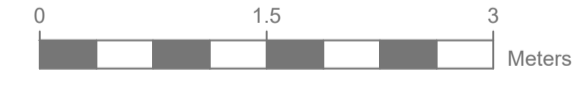

6) BOOMBANK Ø 3,00 M. PKN.103.509 OF GELIJKWAARDIG

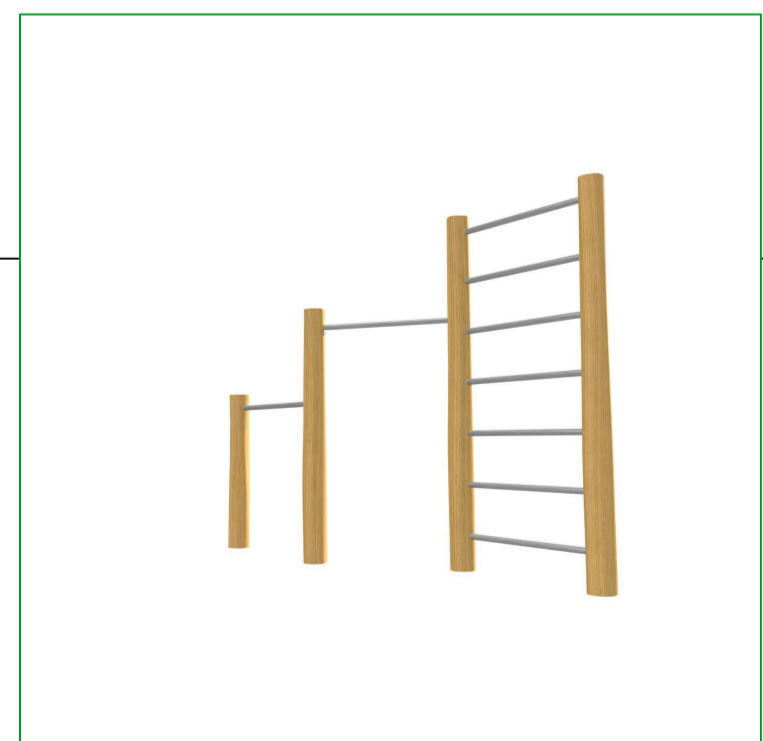

8) KLIMDUIKELREK PST.000.957 OF GELIJKWAARDIG



9) TAFELTENNISTAFEL HE-BLAD OF GELIJKWAARDIG

- SPEELTOESTELLEN**
- 1) BESTAANDE GLIJBAAAN VERWIJDEREN EN AFVOEREN NAAR WERF
 - 2) BESTAANDE SCHOMMEL HANDHAVEN
 - 3) BESTAANDE HINKELBAAN HANDHAVEN
 - 4) BESTAAND VEERELEMENT HANDHAVEN
 - 5) BESTAANDE KNIKKERPUTJES HANDHAVEN, 2 STUKS
 - 6) TE PLAATSEN BOOMBANK PKN.103.509 OF GELIJKWAARDIG
 - 7) BESTAANDE AFVALBAK + ZITBANK, HANDHAVEN
 - 8) TE PLAATSEN KLIMDUIKELREK PST.000.957 OF GELIJKWAARDIG
 - 9) TE PLAATSEN TAFELTENNISTAFEL (NIEUW/HERGEBRUIK?)

01	25-01-2023	CM	TP, N&D, CR	Glijbaan vervangen voor duikrek en boombank toegevoegd
Wijz.	Datum	Getekend	Gecontroleerd	Aard wijziging
				Status CONCEPT
Project : SPEELRUIMTEPLAN 2022 SPEELTERREIN WESTERSTRAAT				Formaat A1
Onderdeel : ONTWERP Fase :				Schaal 1:50
STADHUISPLEIN 1 POSTBUS 108 4200 AC GORINCHEM TEL. 140183 GEMEENTE@GORINCHEM.NL WWW.GORINCHEM.NL				Datum 20-12-2022 Getekend CM Gecontroleerd Tekeningnummer 23-SB-0020