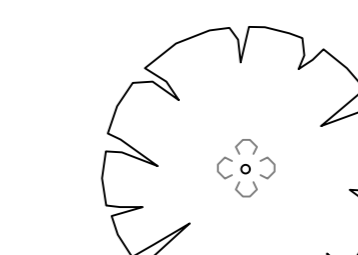
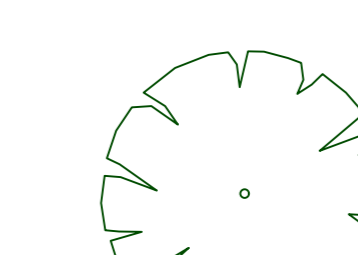
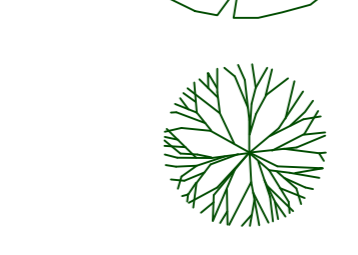
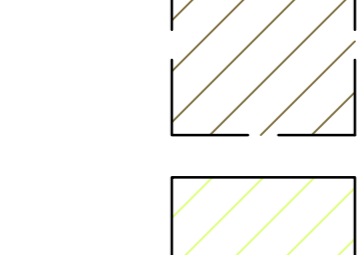

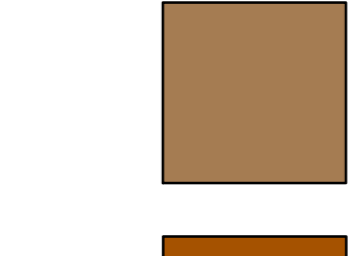
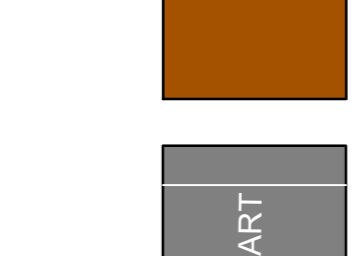
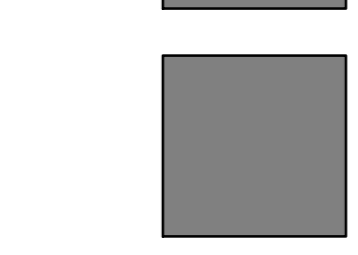
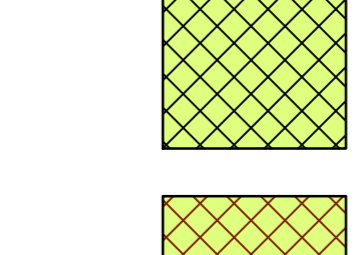
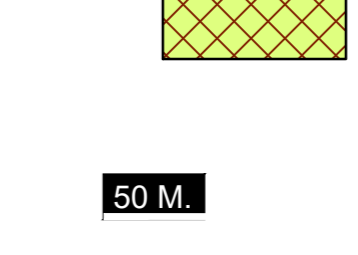
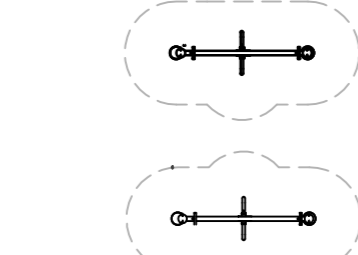
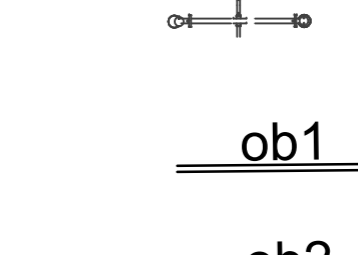
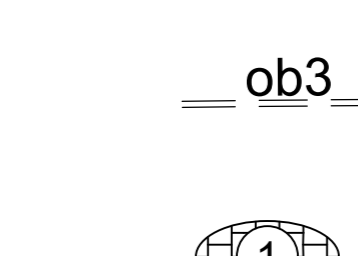
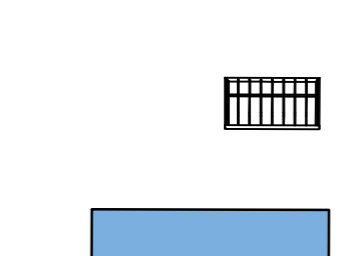


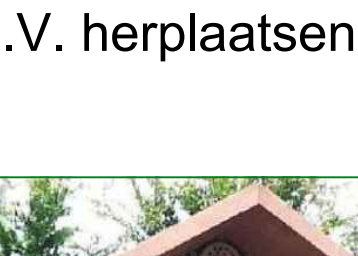



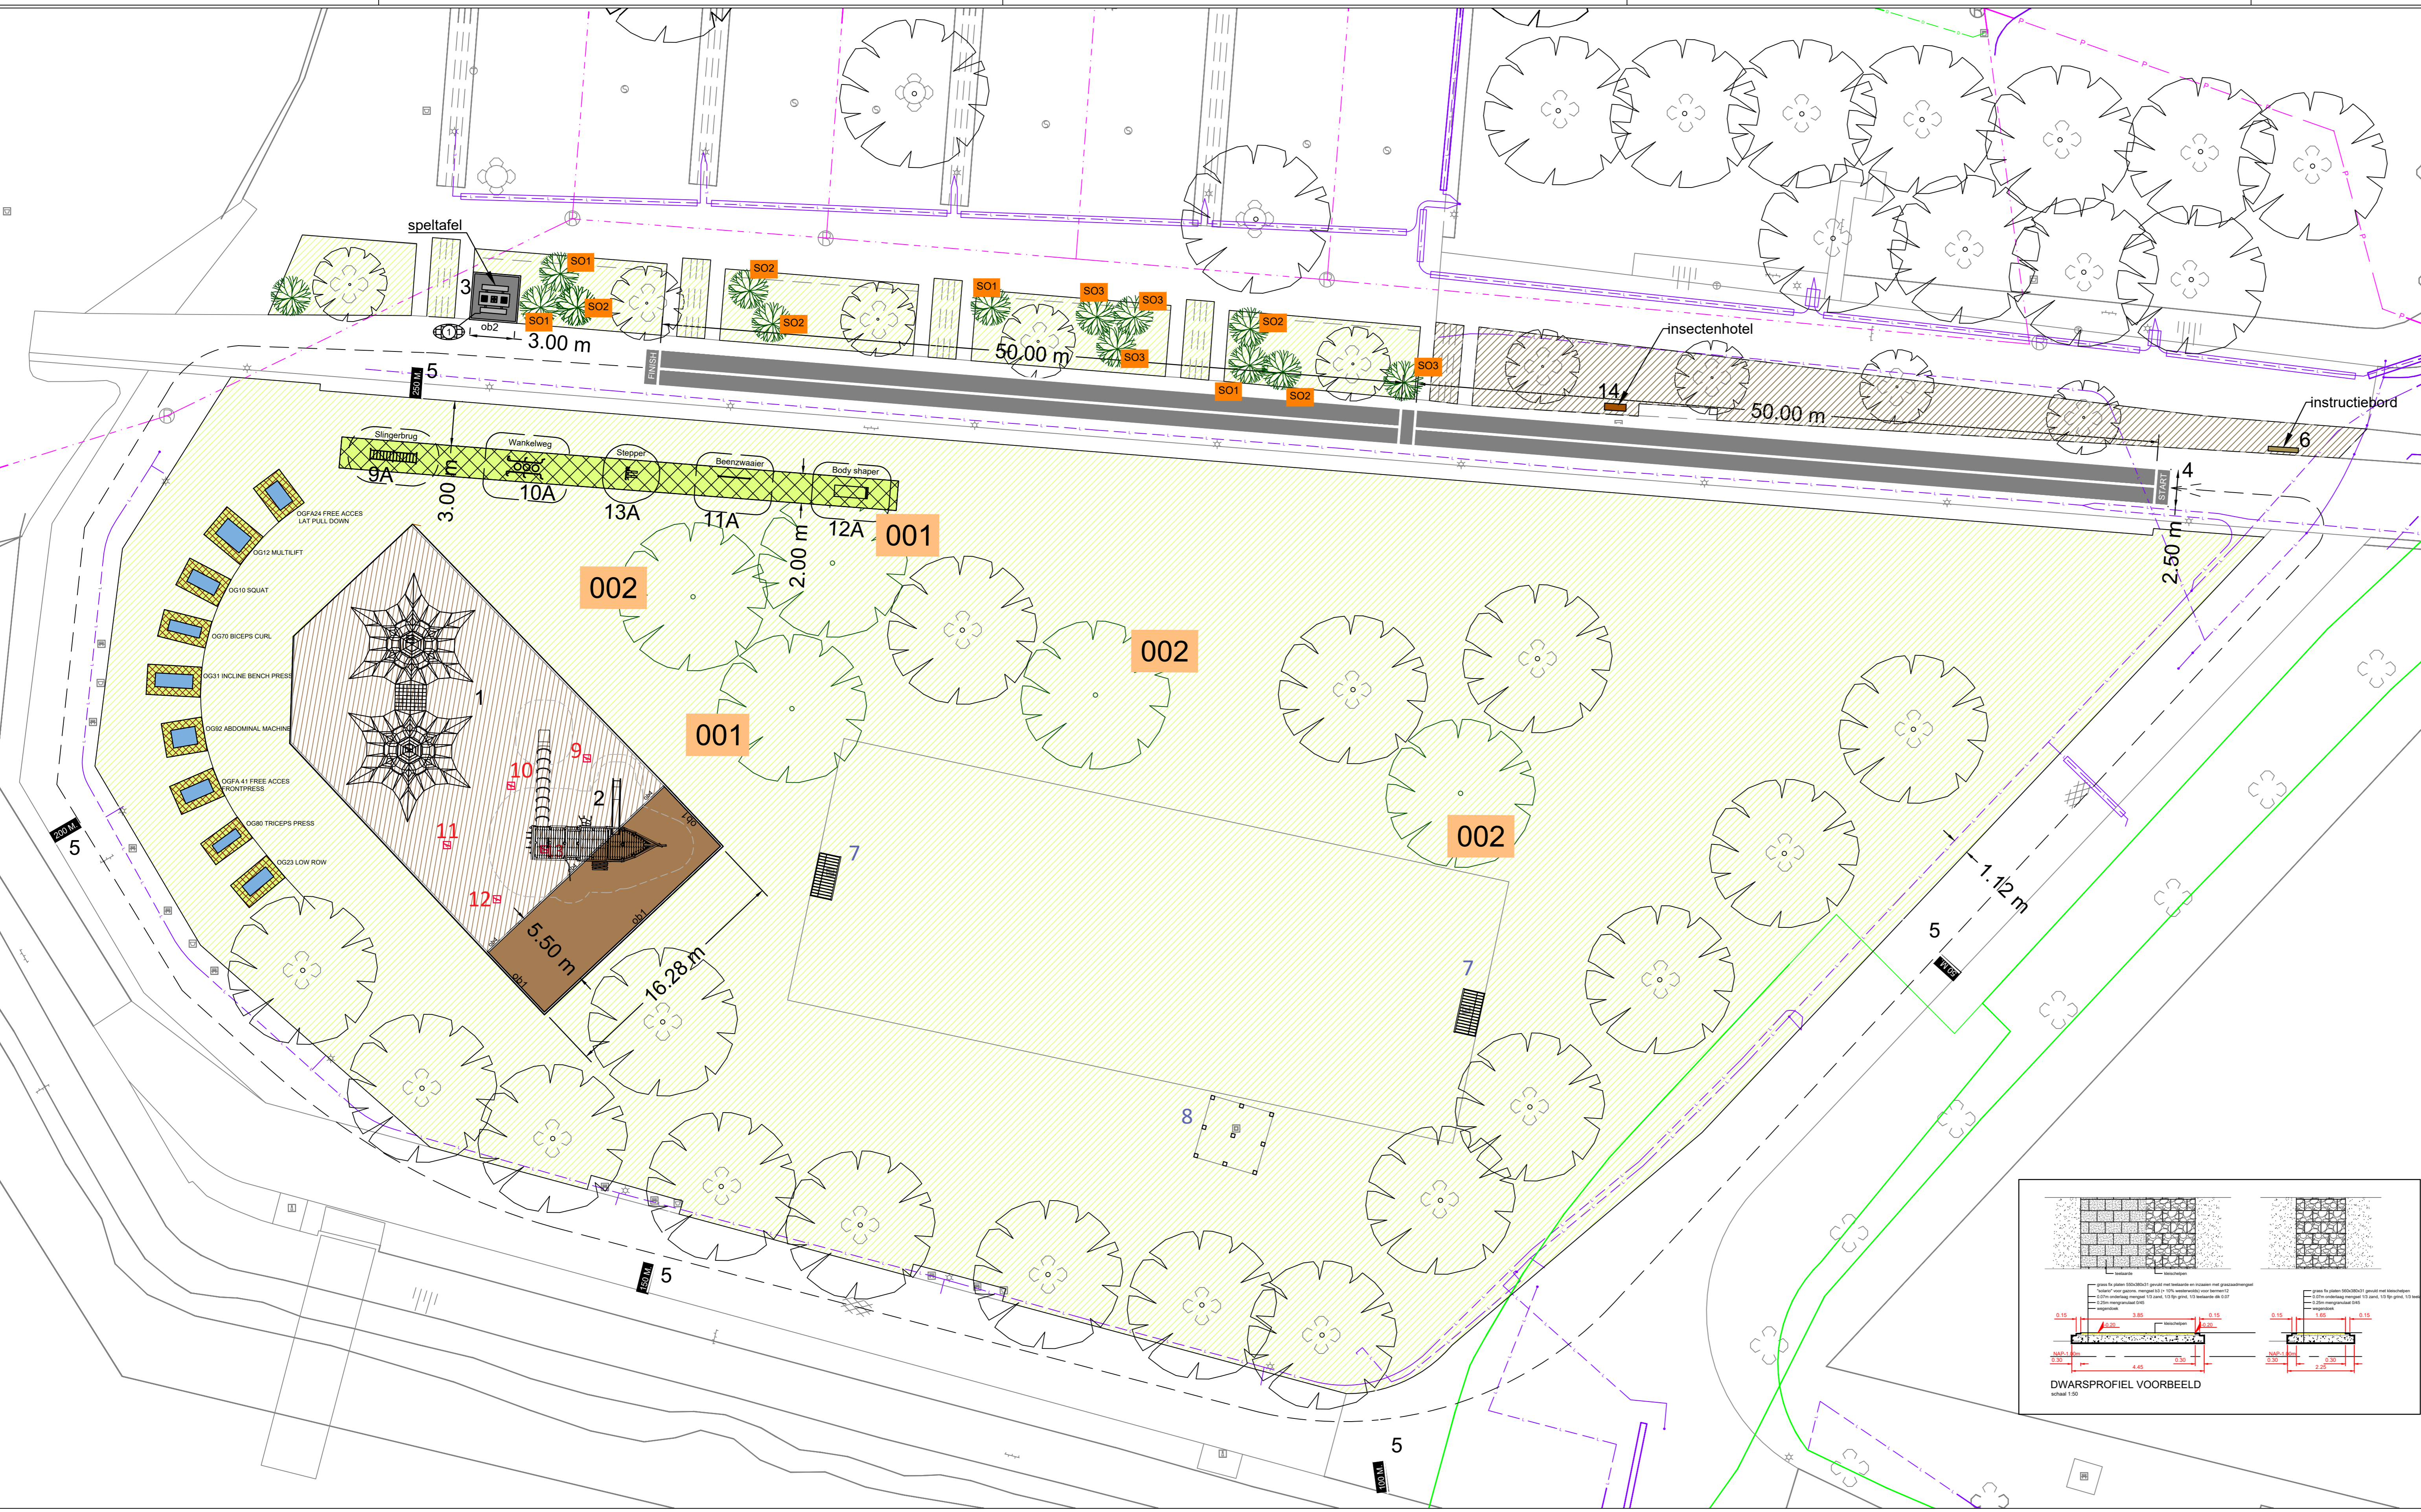
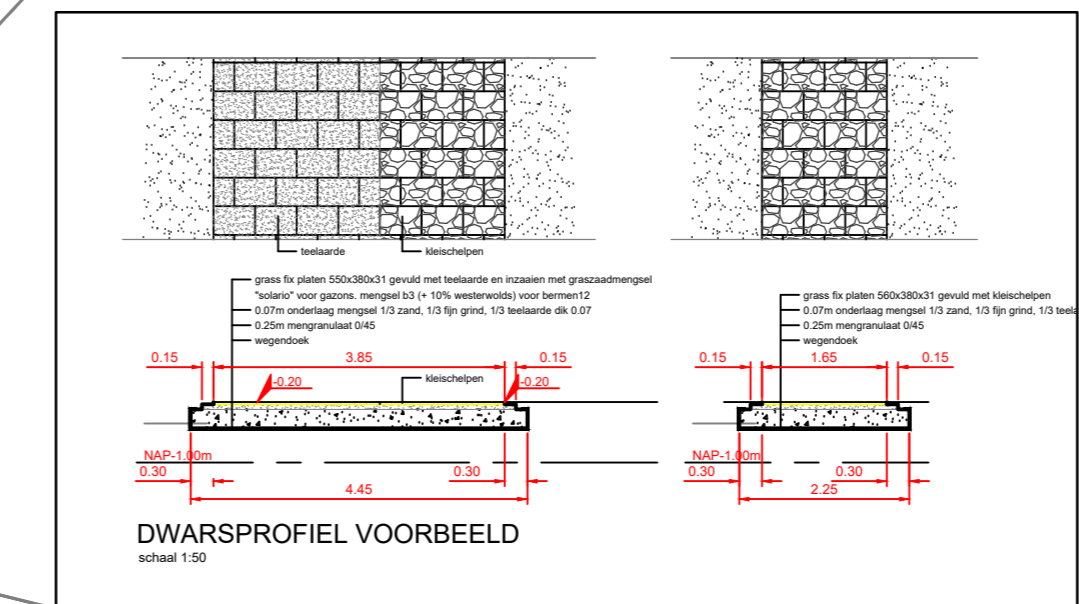


VERKLARING

-  BESTAANDE BOOM,
-  AAN TE PLANTEN (SCHADUW) BOOM,3 LINDEN en 2 NOORSE ESDOORNS 5 STUKS
-  AAN TE PLANTEN GROTE SOLITAIR HEESTER
-  BESTAANDE HEESTERBEPLANTING,
-  BESTAAND GAZON
-  BESTAANDE ZANDONDERGROND
-  UIT TE BREIDEN ZANDONDERGROND 90 M2
-  AAN TE LEGGEN ONDERGROND VAN DEKOWOOD 77 M2
-  START/FINISHBAAN BELIJNING CA. 321 M1
-  PLATEAU VERHARDING 50 X 50 X 8 CM. BETONTEGELS, TBV SPELTADEL, 9 m2
-  DOORGROEIBARE RUBBER GRASLEGELS 100x100x6,5 cm. (groen) . ONDER DE TE HERPLAATSEN TRIMTOESTELLEN VAN FA. IJSLANDER INCLUSIEF INZAAI GRAS, 77 M2
-  DOORGROEIBARE KUNSTSTOF GRASLEGELS GRASSFIX 55 x 38 x 3,2 cm. (groen) . 1 RIJ RONDOM 55 CM BREEDETE, DE NIEUWE TRIMTOESTELLEN OPEN SPORTS INCLUSIEF INZAAI GRAS, 40 M2
-  30 M AFSTANDEN HARDLOPEN/SKEELEREN BELIJNING CA. 30 M1
-  TE PLAATSEN SPEELTOESTEL MET VEILIGHEIDSRUIMTE RUIJTE
-  BESTAAND SPEELTOESTEL MET VEILIGHEIDSRUIMTE
-  VERVALLEN SPEELTOESTEL
-  ob1 LEVEREN/ AANBRENGEN OPSLUITBAND NIEUW 10 x 25 x 100 CM,12 m1 AANBRENGEN 16 M1 UIT HERGEBRUIK, TOTAAL 28 M1
-  ob2 LEVEREN/ AANBRENGEN OPSLUITBAND NIEUW 10 x 25 x 100 CM, 12 m1 TBV TEGELPLATEAU SPELTADEL
-  ob3 VERWIJDEREN EN AFVOEREN OPSLUITBAND 10 x 25 x 100 CM, 16 m1 TBV HERGEBRUIK
-  LEVEREN EN AANBRENGEN BETONTEGELS, GRIJS, 50 x 50 x 8 CM, 36 STUKS/ 9 M2
- BESTAANDE DOELTJES, 2 STUKS HANDHAVEN
- TE PLAATSEN SPORTTOESTEL OPEN SPORTS



3) Multispellentafel 1-2-3 Standaard (He-Blad of gelijkwaardig)



12A) Bodyshaper IJslander B.V. herplaatsen



11A) Beenzwaaier IJslander B.V. herplaatsen



13A) Stepper IJslander B.V. herplaatsen



10A) Wankelweg IJslander B.V. herplaatsen



9A) Slobberbrug IJslander B.V. herplaatsen



15) Doorgroeibare rubber grastegel 100 x 100 x 6,5 cm. groen



14) Insectenhotel Corsica




2) Speelschip Antilope (Boer Play of gelijkwaardig)



1) Ruimtenet: vervangen net (Boer Play of gelijkwaardig)

- SPEELTOESTELLEN EN STRAATMEUBILAIR**
- 1) LEVEREN EN AANBRENGEN NIEUW NET TBV. RUIJTENET (BOER PLAY OF GELIJKWAARDIG)
 - 2) LEVEREN EN PLAATSEN SPEELSCHIP ANTILOPE PST.090.011 (BOER PLAY) OF GELIJKWAARDIG
 - 3) LEVEREN EN PLAATSEN MULTISPELLENTAFEL 1-2-3- STANDAARD (HE-BLAD OF GELIJKWAARDIG)
 - 4) LEVEREN EN AANBRENGEN BELIJNING VAN THERMOPLAST OP BESTAANDE ASFALTVERHARDING, START- EN FINISHBAAN,
 - 5) LEVEREN EN AANBRENGEN BELIJNING VAN THERMOPLAST OP BESTAANDE ASFALTVERHARDING, AFSTANDEN HARDLOPEN/SKEELEREN
 - 6) LEVEREN EN PLAATSEN INSTRUCIEBORD, TYPE BORD EN TEKST NADER TE BEPALEN
 - 7) BESTAANDE DOELTJES, 2 STUKS, HANDHAVEN
 - 8) BESTAAND KUNSTWERK, HANDHAVEN
 - 9) TE VERWIJDEREN SLINGERBRUG EN HERPLAATSEN
 - 10) TE VERWIJDEREN WANKELWEG EN HERPLAATSEN
 - 11) TE VERWIJDEREN BEENZWAAIER EN HERPLAATSEN
 - 12) TE VERWIJDEREN BODYSHAPER EN HERPLAATSEN
 - 13) TE VERWIJDEREN STEPPER EN HERPLAATSEN
 - 9A) NIEUWE LOCATIE SLINGERBRUG
 - 10A) NIEUWE LOCATIE WANKELWEG
 - 11A) NIEUWE LOCATIE BEENZWAAIER
 - 12A) NIEUWE LOCATIE BODYSHAPER
 - 13A) NIEUWE LOCATIE STEPPER
 - 14) INSECTENHOTEL CORSICA
 - 15) DOORGROEIBARE RUBBER GRASLEGEL

04-13-11-2025	AM	MH, CM	Tovoevoegen sporttoestellen Open Sports
04-13-11-2025	AM	Gevoelvoeren	Aank wistoring
04-07-2025	AM	CM, MH	Verwijderen trimtoestellen gemeente
04-07-2025	AM		Plaatsen trimtoestellen gemeente + aanvulling legend
04-10-2025	AM		Tovoevoegen hooggras restanten WO II
04-10-2025	AM	Gevoelvoeren	Aank wistoring

		Status	CONCEPT
Project : BUITEN DE WATERPOORT CENTRALE SPEELPLAATS		Formaat	AO
Onderdeel : ONTWERP		Schaal	1:200
Fase :		Datum	14-05-2025
STADHOUWER P. POSTHUIS 108 4200 AC GORINCHEM TEL. 140183		Getekend	KM
GEMEENTE GORINCHEM		Gecontroleerd	
		Tekeningnummer	25-SB-0107-04
		WWW.GORINCHEM.NL	